


NAWIERZCHNIA Z PŁYT BETONOWYCH:

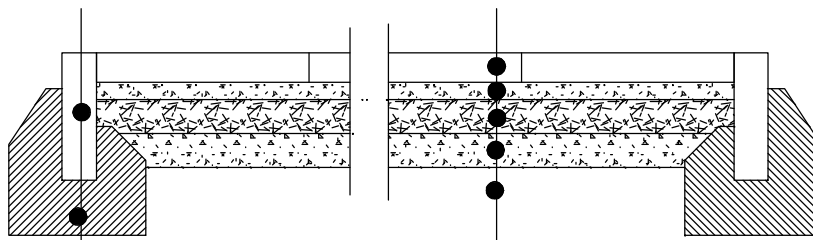

obrzeże 8x30cm

ława bet. B15

płyty chodnikowe 50x50x7cm

podsyпка cem-piask - 3cm

kruszywo mineralne o fr. 0-31,5mm - 12cm

piasek - 10cm

grunt rodzimy

spadki muszą być ukształtowane tak by nie tworzyły się zastoiny wody opadowej w żadnym miejscu (w tym na włączeniach alejek). Dodatkowo na w/w włączeniach nie może być żadnych wystających progów/elementów)

Jednostka projektowania:

Green Pi. Pracownia Architektury Krajobrazu
mgr inż. Marta Kulbicka;
ul. św. Wincentego 112/130; 03-291 Warszawa
tel. 504-386-981; tel./fax 22-252-87-27
www.greenpi.pl

Zamawiający:

Urząd Miasta Stołecznego Warszawy - Dzielnica Ochota
ul. Grójecka 17A
02-021 Warszawa

Nazwa i adres inwestycji:

Remont utwardzenia terenu

Nazwa własna zadania:
„Wykonanie dokumentacji projektowo-kosztorysowej remontu chodnika w Parku Korotyńskiego, na odcinku od ul. Sierpińskiego do ul. Korotyńskiego”
Dz. 10 i 9 obr. 2-03-20

Nazwa rysunku:

Przekrój przez remontowaną nawierzchnię

Projektanci:

	Imię i nazwisko	Podpis
	mgr inż. Marta Kulbicka	
Data: 11.2021 r.	Skala: 1:20	Nr rysunku: 03